

**Dati di progetto**


- Edificio 1: Fino a 6 appartamenti (3 kW per ogni appartamento)
- Edificio 2: Fino a 6 appartamenti (3 kW per ogni appartamento)
- Edificio 3: Fino a 6 appartamenti (3 kW per ogni appartamento)
- Edificio 4: Fino a 6 appartamenti (3 kW per ogni appartamento)
- Edificio 5: Fino a 6 appartamenti (3 kW per ogni appartamento)
- Edificio 6: Fino a 6 appartamenti (3 kW per ogni appartamento)
- Edificio 7: Fino a 6 appartamenti (3 kW per ogni appartamento)
- Edificio 8: Fino a 6 appartamenti (3 kW per ogni appartamento)

**Planimetria di progetto rete enel scala 1:500**




**Legenda e particolari rete enel**

**POZZETTO PRINCIPALE ENEL SU SEDE STRADALE**

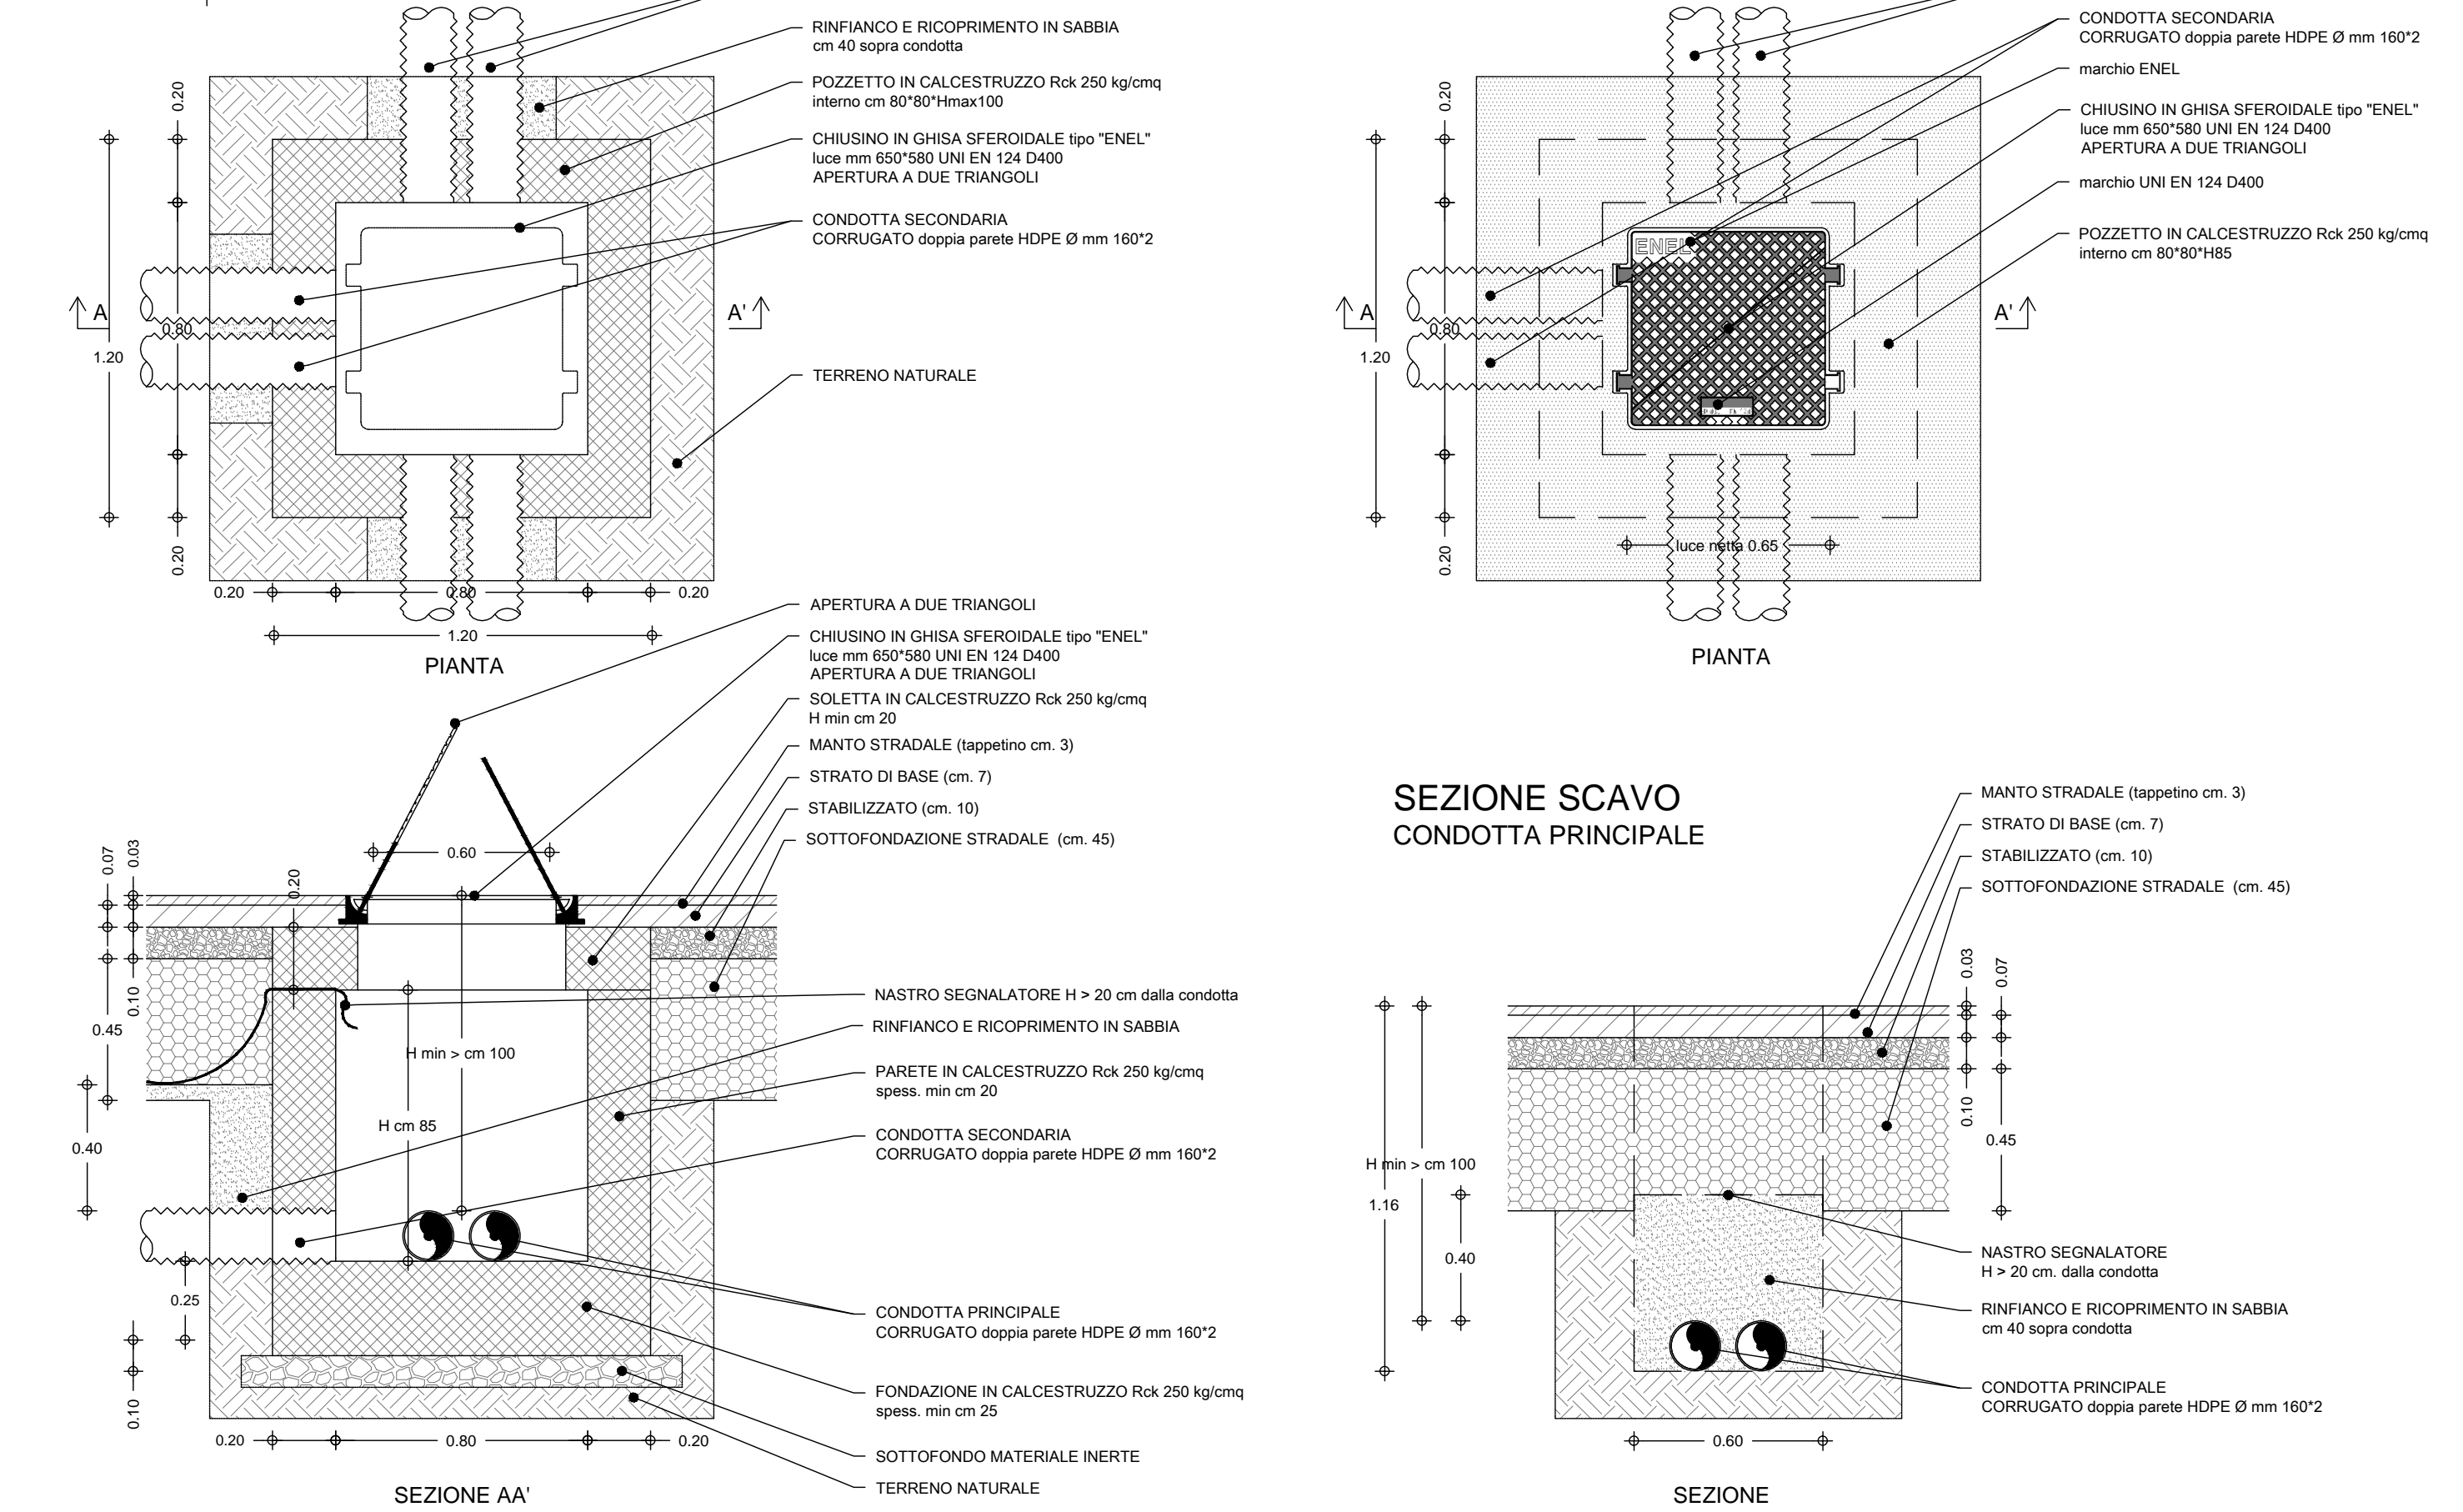

**POZZETTO DI ALLACCIO / ARMADIETTO SU MARCIAPIEDE**

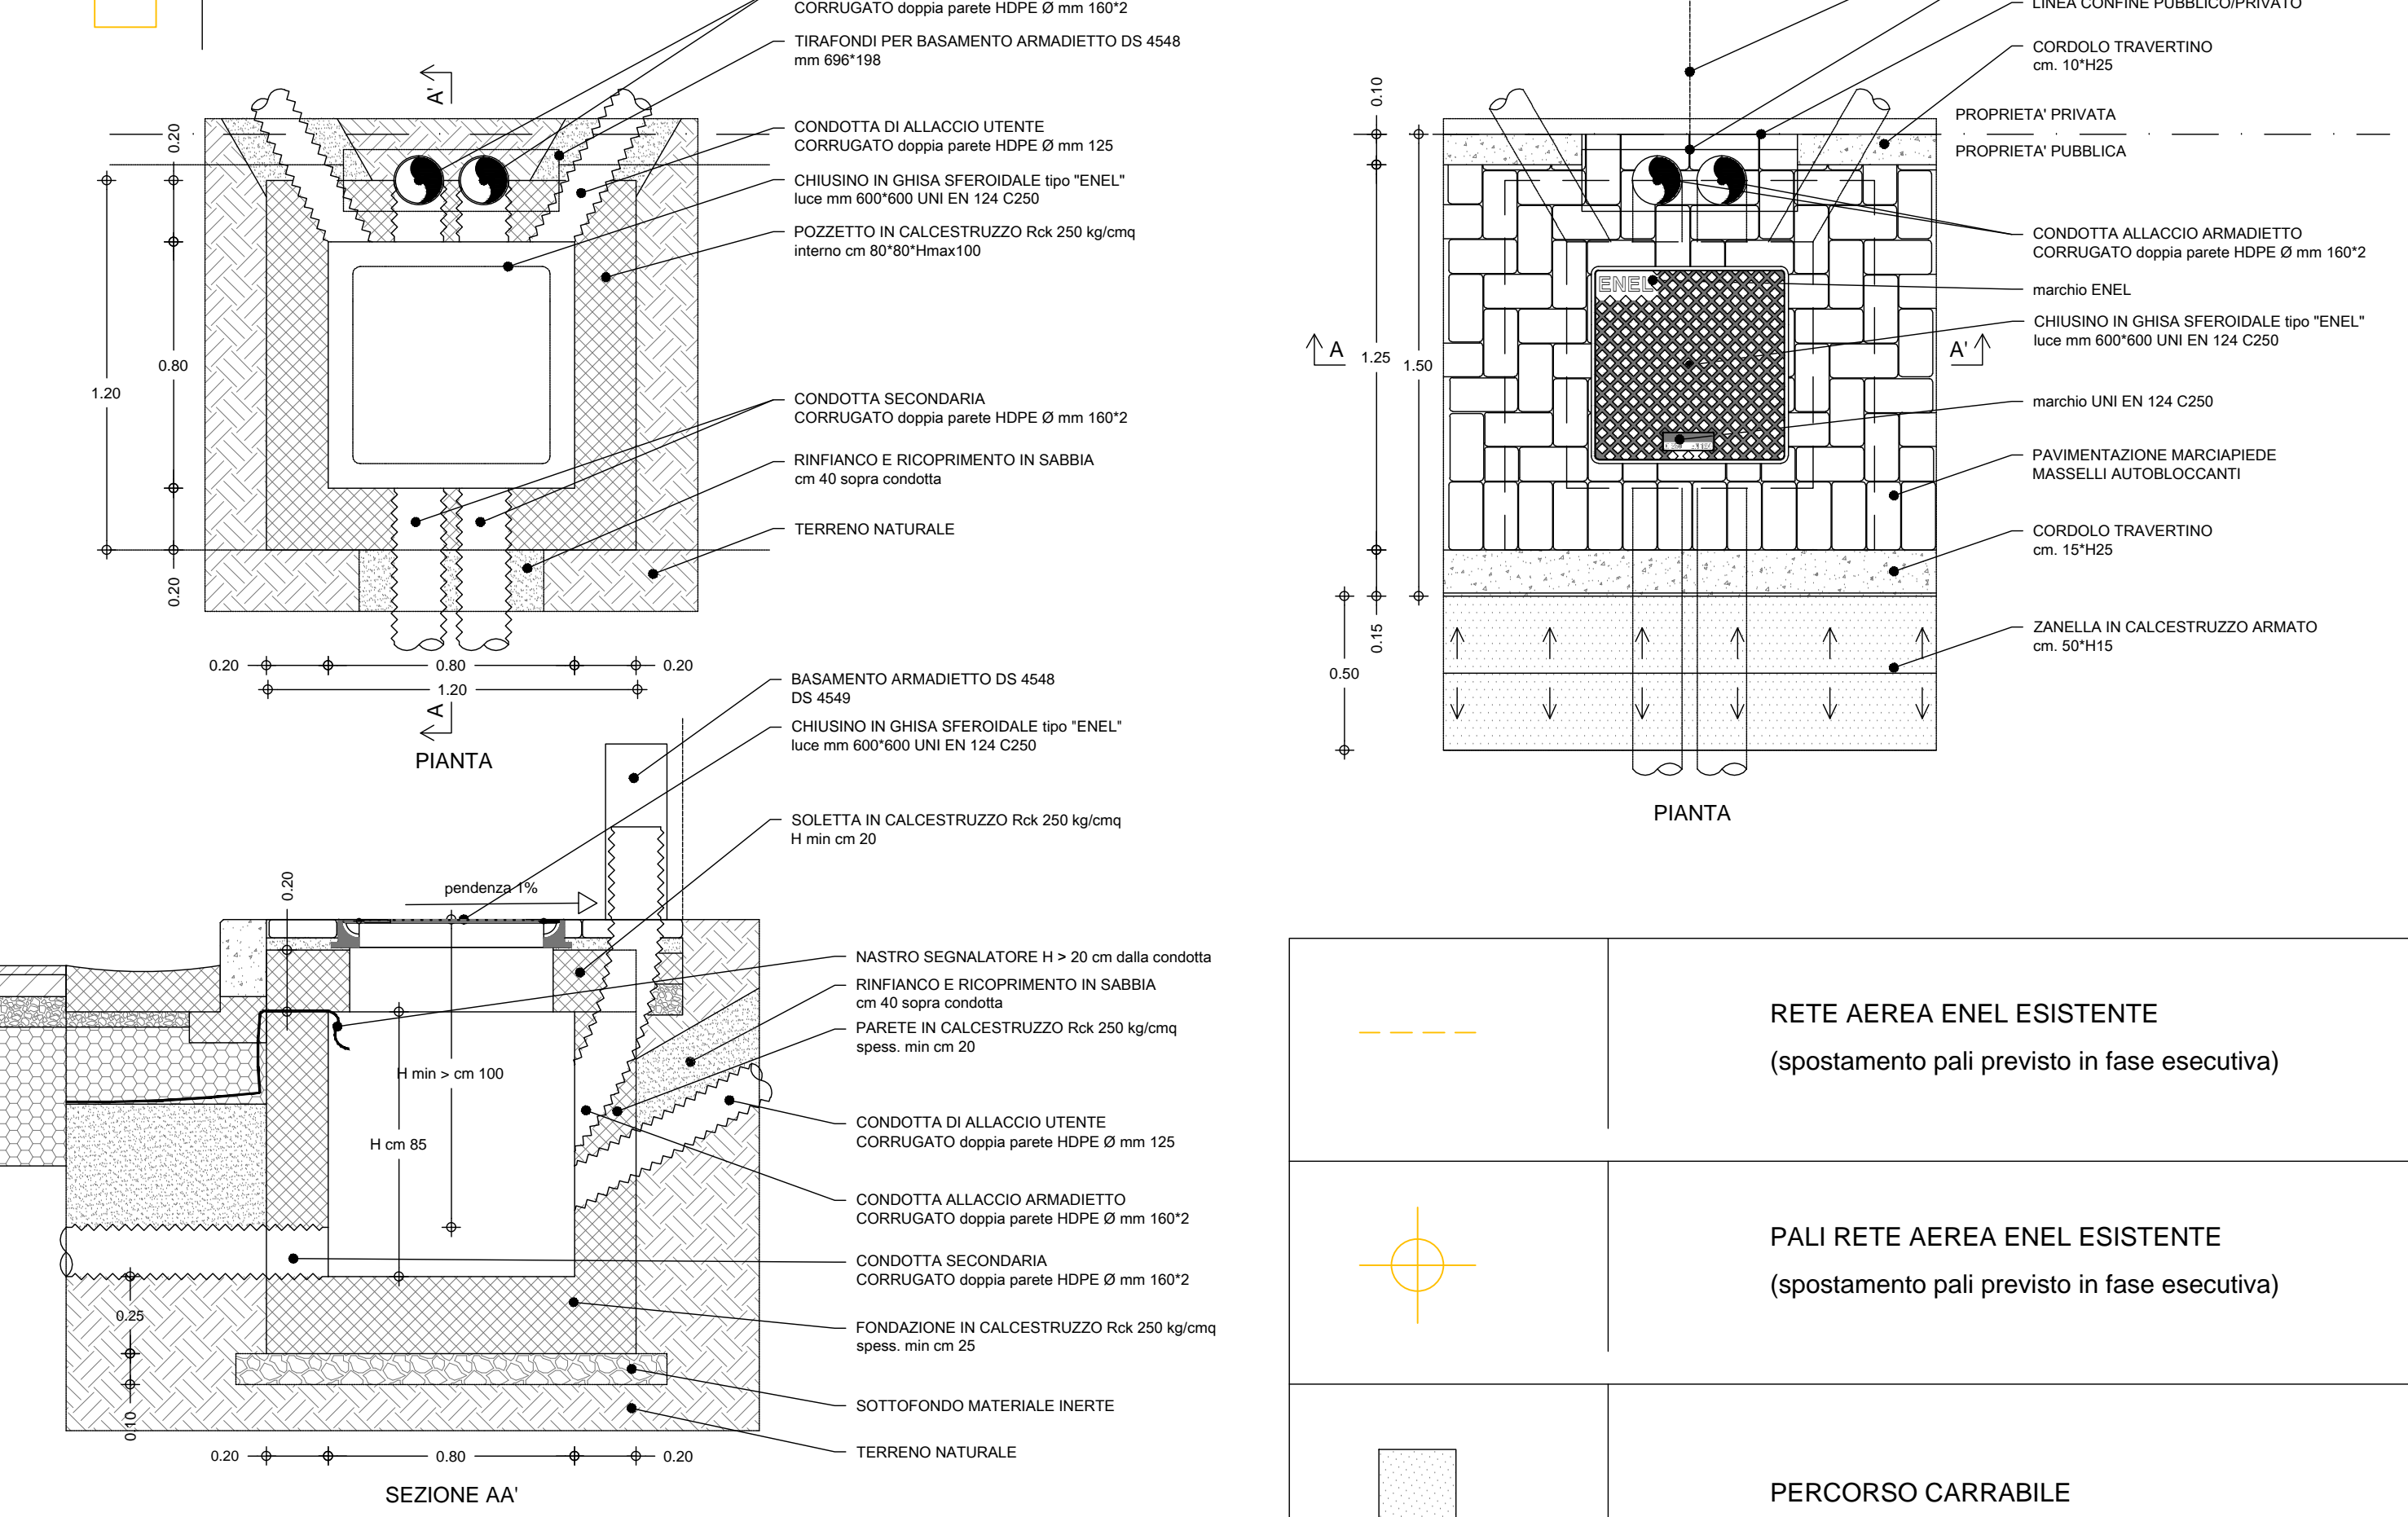

- RETE AEREA ENEL ESISTENTE (spostamento pali previsto in fase esecutiva)
- PALI RETE AEREA ENEL ESISTENTE (spostamento pali previsto in fase esecutiva)
- PERCORSO CARRABILE

<p>Studio:</p> <p>gianmaria iommi architella via. Giulio, n. 10 - 02027 - Roma (RM) tel. 347883727 - cell. 348333333 - fax 06 4941111</p>	<p>Provincia: Ascoli Piceno</p> <p>Comune: Montefiore dell' Aso</p> <p>Committente: MAC s.r.l. Contrada Aso snc 63062 Montefiore dell' Aso (AP) C.F.: 02004130445</p> <p>Oggetto: Piano Attuativo in variante al PRG</p>
<p>Elaborati:</p> <ol style="list-style-type: none"> <li>1 - Variante al PRG</li> <li>2 - Inquadramento territoriale area oggetto del Piano Attuativo</li> <li>3 - Rilievo stato di fatto (piano quotato)</li> <li>3.1 - Rilievo stato di fatto (profili terreno)</li> <li>4 - Planivolumetrico e profili (stato di progetto)</li> <li>5 - Rete idrica (planimetria e particolari)</li> <li>5.1 - Rete idrica (profili)</li> <li>5.2 - Rete idrica (profili)</li> <li>6 - Rete smaltimento acque nere (planimetria e particolari)</li> <li>6.1 - Rete smaltimento acque nere (profili)</li> <li>7 - Rete smaltimento acque bianche (planimetria e particolari)</li> <li>7.1 - Rete smaltimento acque bianche (profili)</li> <li>7.2 - Rete smaltimento acque bianche (profili)</li> <li>8 - Rete Enel (planimetria e particolari)</li> </ol>	
<p>Tavola: 8</p>	<p>Titolo: Rete Enel (planimetria e particolari)</p>
<p>Scala: Varie</p>	<p>Data: Novembre 2013</p> <p>Protocollo:</p>
<p>Il progettista:</p>	<p>Il committente:</p>